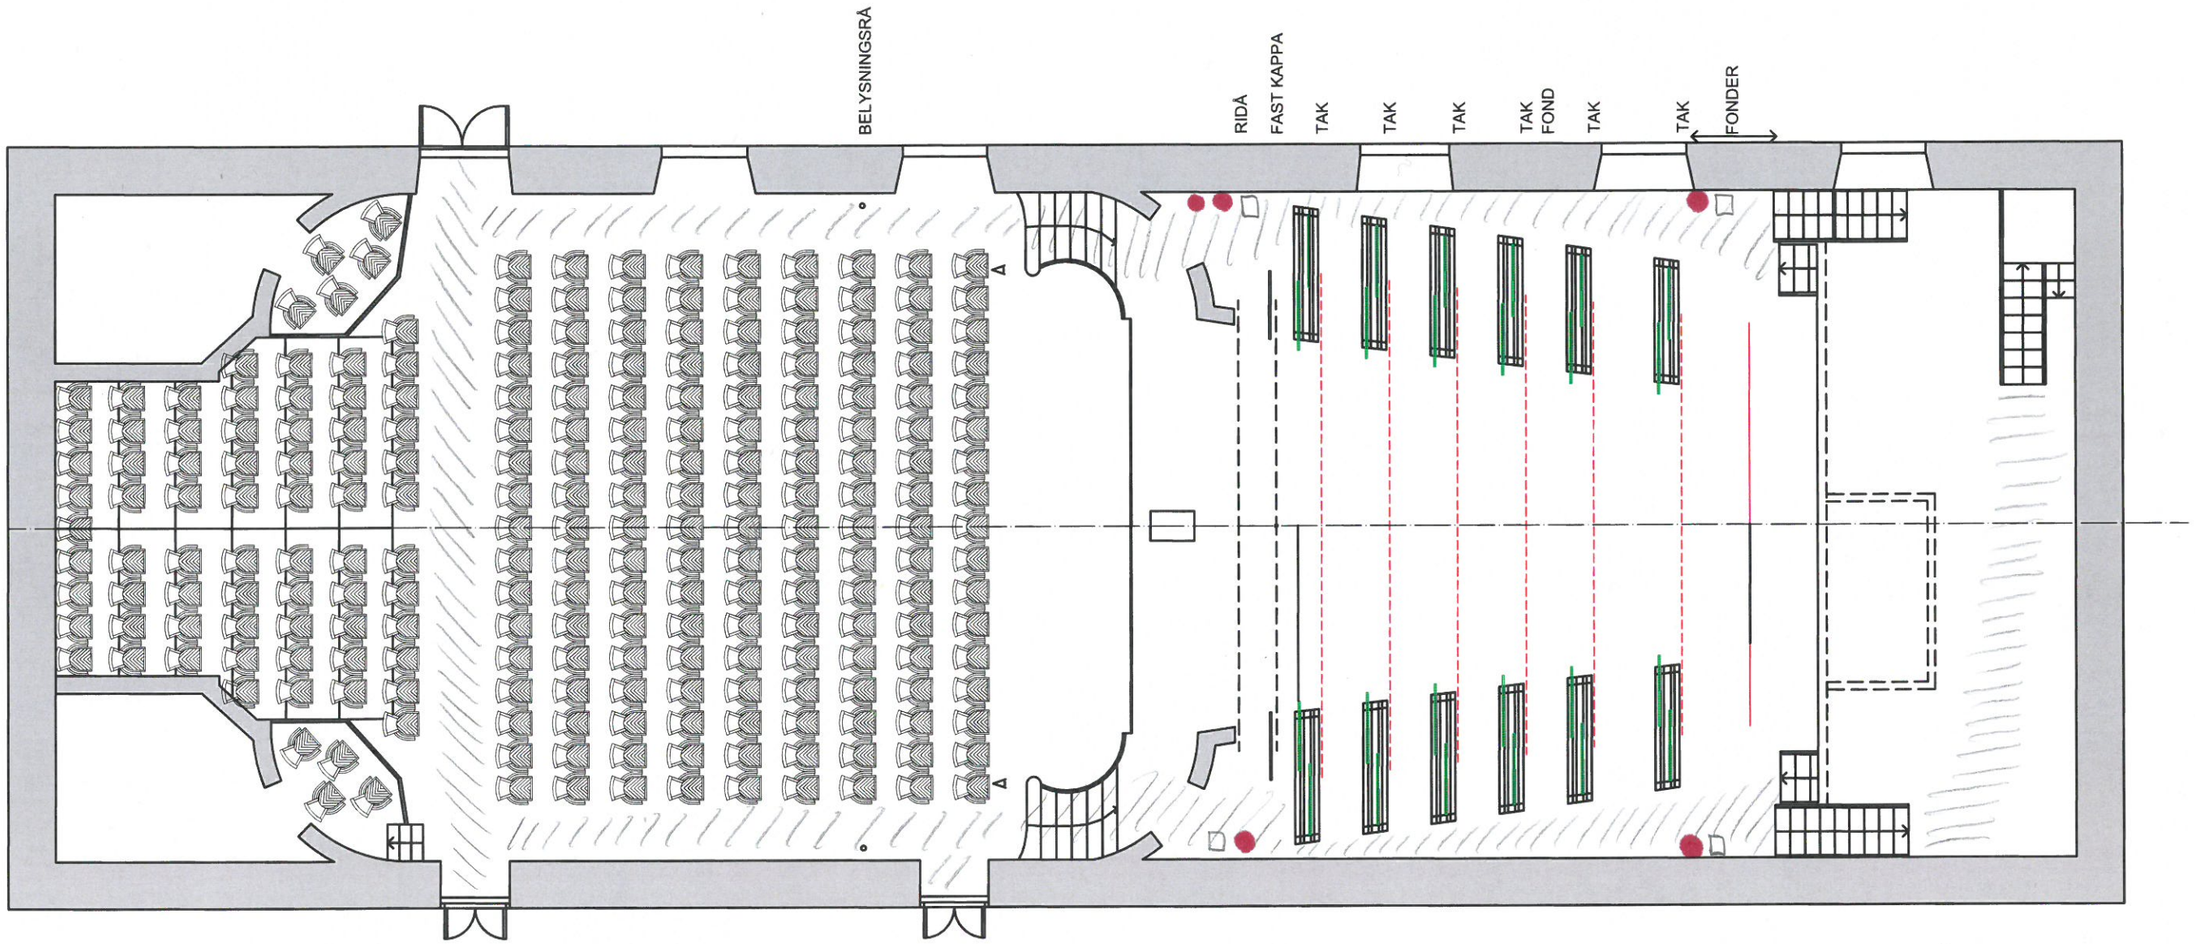

fire blanket
Fire Extinguisher
Escape route – to keep clear at all times

- ULRIKSDALS SLOTTSTEATER -
CONFIDENCEN

PLANRITNING SCEN och SALONG Produktion:	Datum 2014-02-25 Skala 1:100 Ritad av Ulf Hedberg